Widok z góry Z-1

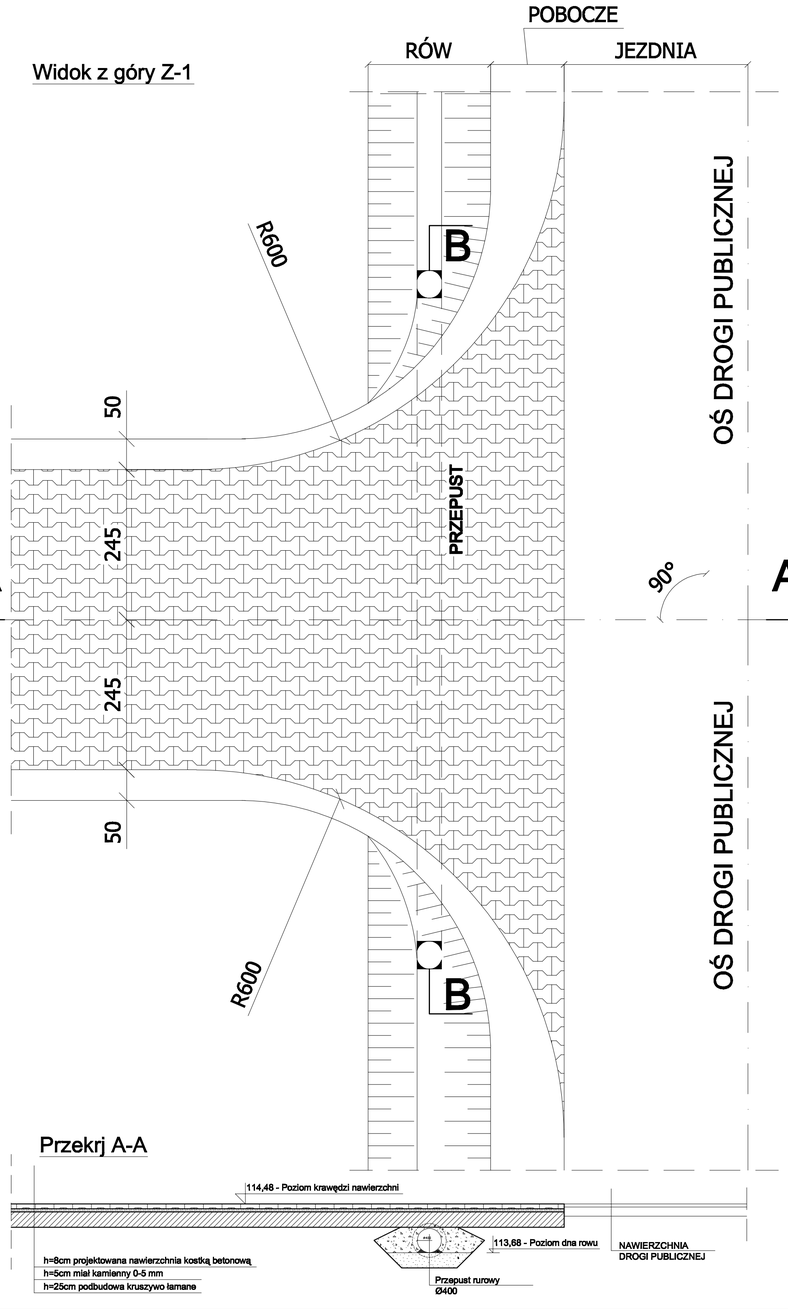

Przekrj B-B

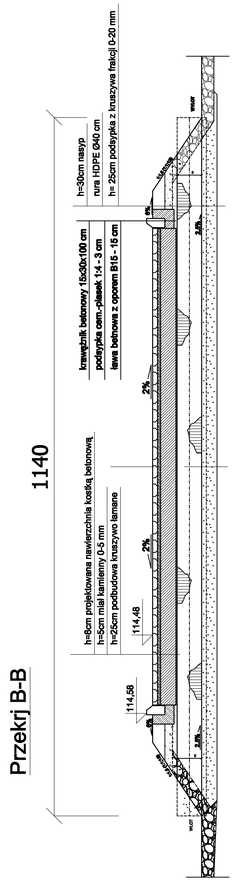

Przekrj A-A

Widok z góry Z-2

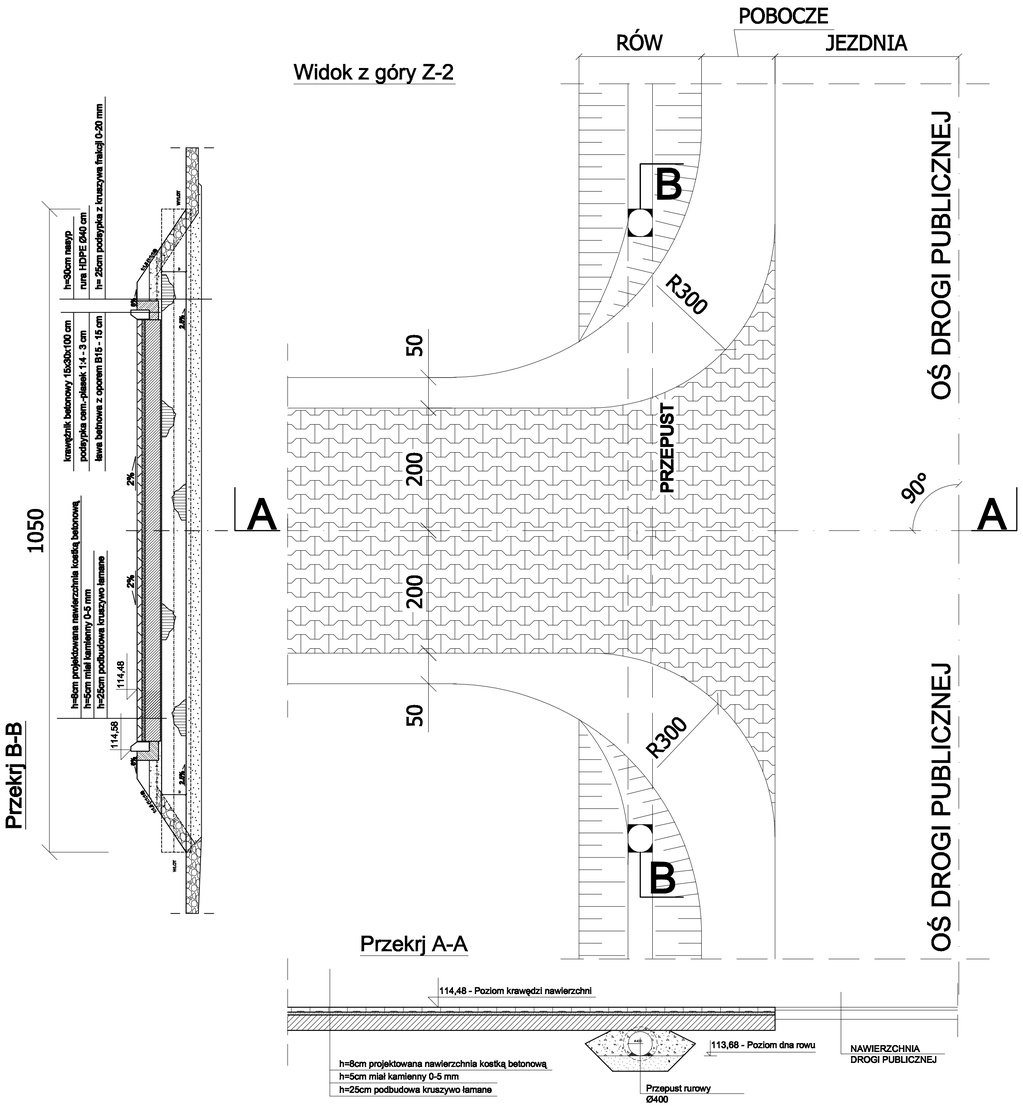

Przekrj B-B

Przekrj A-A

Kłoda 49 B,
64-130 Rydzyna

TERMO Sp. z o.o.

	Imię i nazwisko	Specjalność	Nr uprawnień	Data	Podpis
Projektant	mgr inż. Wiesław Furmaniak	Konstrukcja	1647/94/Lo		
Asystent	mgr inż. Tomasz Knop	Konstrukcja			

Obiekt	Stacja uzdatniania wody w Jutrosinie	Nr rys. K-19
Adres obiektu	Szymonki, 63-930 Jutrosin dz. nr ewid. 28, ark. map. 1	
Tytuł rys.	Konstrukcja zjazdów z działki Z-1, Z-2	Skala 1:50