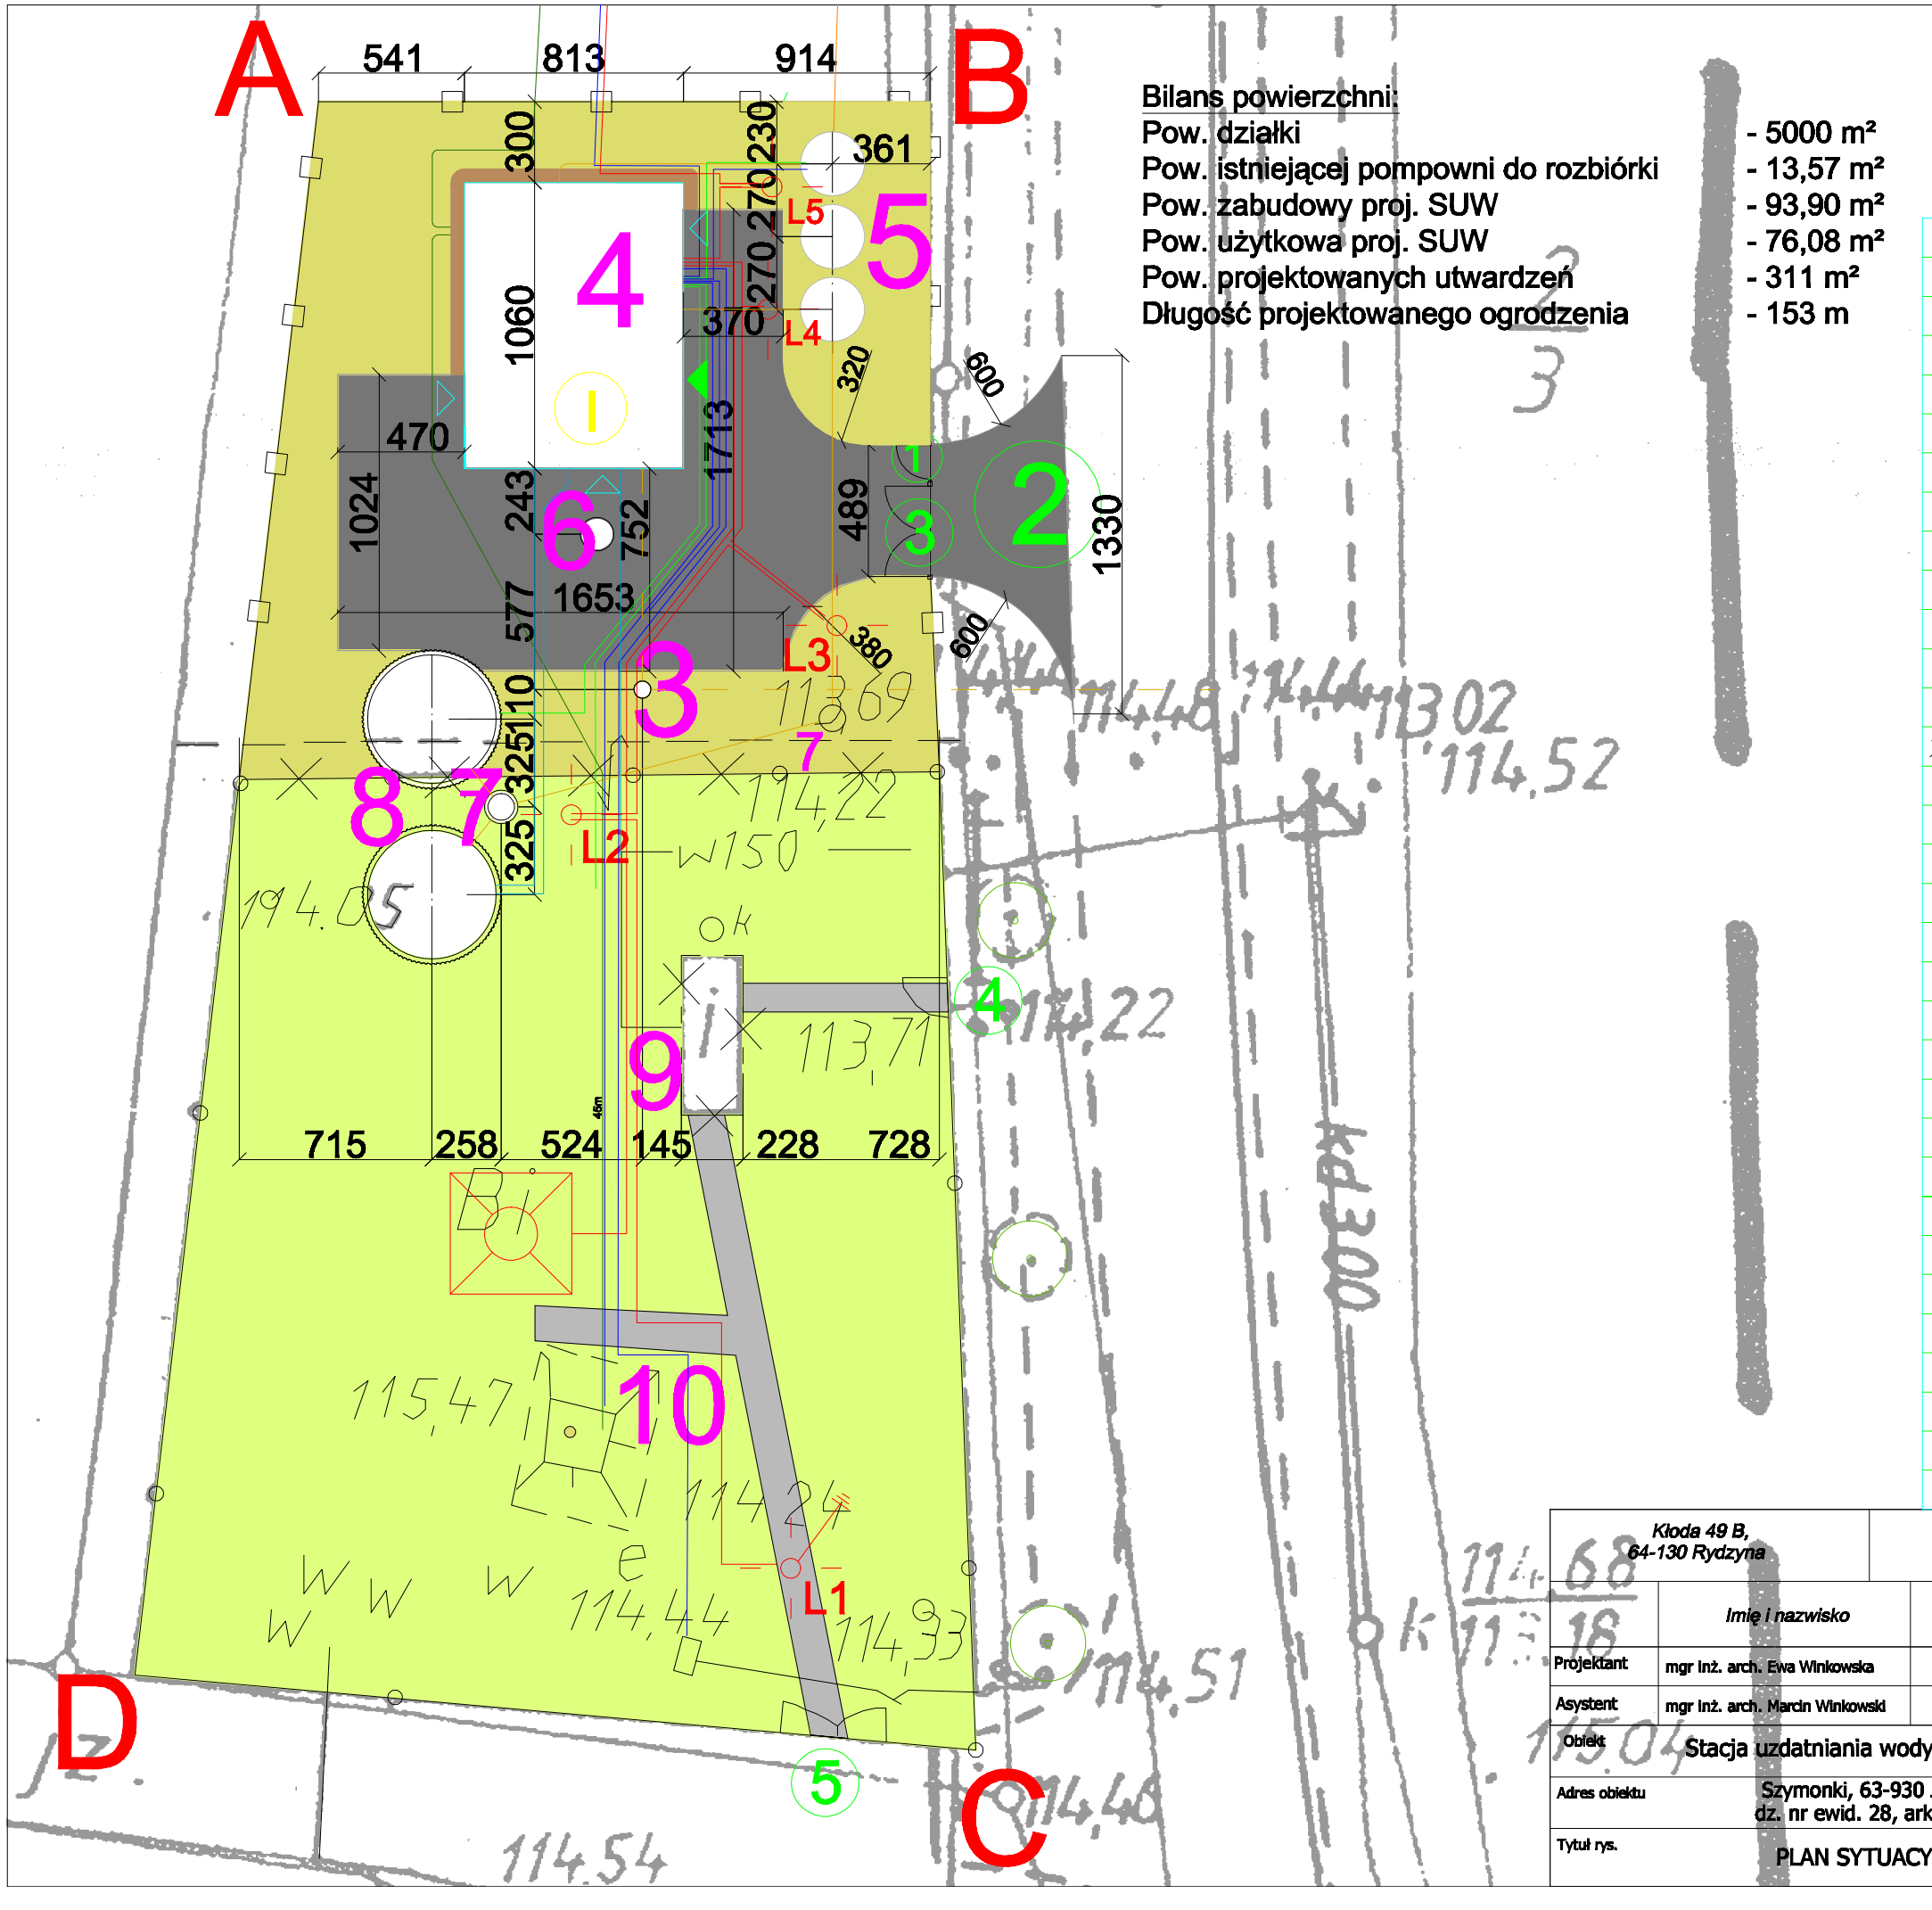

Bilans powierzchni:

Pow. działki	- 5000 m²
Pow. istniejącej pompowni do rozbiórki	- 13,57 m²
Pow. zabudowy proj. SUW	- 93,90 m²
Pow. użytkowa proj. SUW	- 76,08 m²
Pow. projektowanych utwardzeń	- 311 m²
Długość projektowanego ogrodzenia	- 153 m

OZNACZENIA:

	Budynki projektowane
	Teren utwardzony, kostka brukowa gr. 8 cm
	Teren utwardzony, istniejące
	Tereny zielone, projektowane
	Tereny zielone, istniejące
	Opaska żwirowa
I	Ilość kondygnacji
	Główne wejście do budynku
	Wejścia do budynku
	Projektowane ogrodzenie panelowe H = 2,0 m
	Ogrodzenie istniejące
	Ogrodzenie - do rozbiórki
	Budynek - do rozbiórki
L5	Lampa
	Turbina wiatrowa VENTUS [3 kW]
	Kable sterownicze
	Kable zasilające
	Instalacja oświetleniowa
	Drzewa liściaste - istniejące
1	Wejście na teren działki, furtka szerokość 1,0 m
2	Wjazd na teren działki projektowany
3	Brama rozwierana szerokość 3,0 m, projektowana
4	Wejście na teren działki, istniejące
5	Wjazd na teren działki, istniejący
3	Projektowana pompownia ścieków
4	Projektowany budynek SUW
5	Odstojnik popłuczyn 3 x 5 m³
6	Neutralizator ścieków z chlorowni
7	Studnia kanalizacyjna
8	Projektowany zbiornik retencyjny 2 x 100 m³
9	Istniejąca pompownia do rozbiórki po zakończeniu budowy nowej stacji.
10	Ujęcie wody NR 2

Kłoda 49 B,
64-130 Rydzyna

TERMA Sp. z o.o.

	Imię i nazwisko	Specjalność	Nr uprawnień	Data	Podpis
Projektant	mgr inż. arch. Ewa Winkowska	Architektura	180/80/Lo		
Asystent	mgr inż. arch. Marcin Winkowski	Architektura			

Obiekt	Stacja uzdatniania wody w Jutrosinie	Nr rys. K-1.1
Adres obiektu	Szymonki, 63-930 Jutrosin dz. nr ewid. 28, ark. map. 1	
Tytuł rys.	PLAN SYTUACYJNY	Skala 1:250