



Budowa przepustu z rur plastikowych (HDPE)



Przekrój poprzeczny [mm]

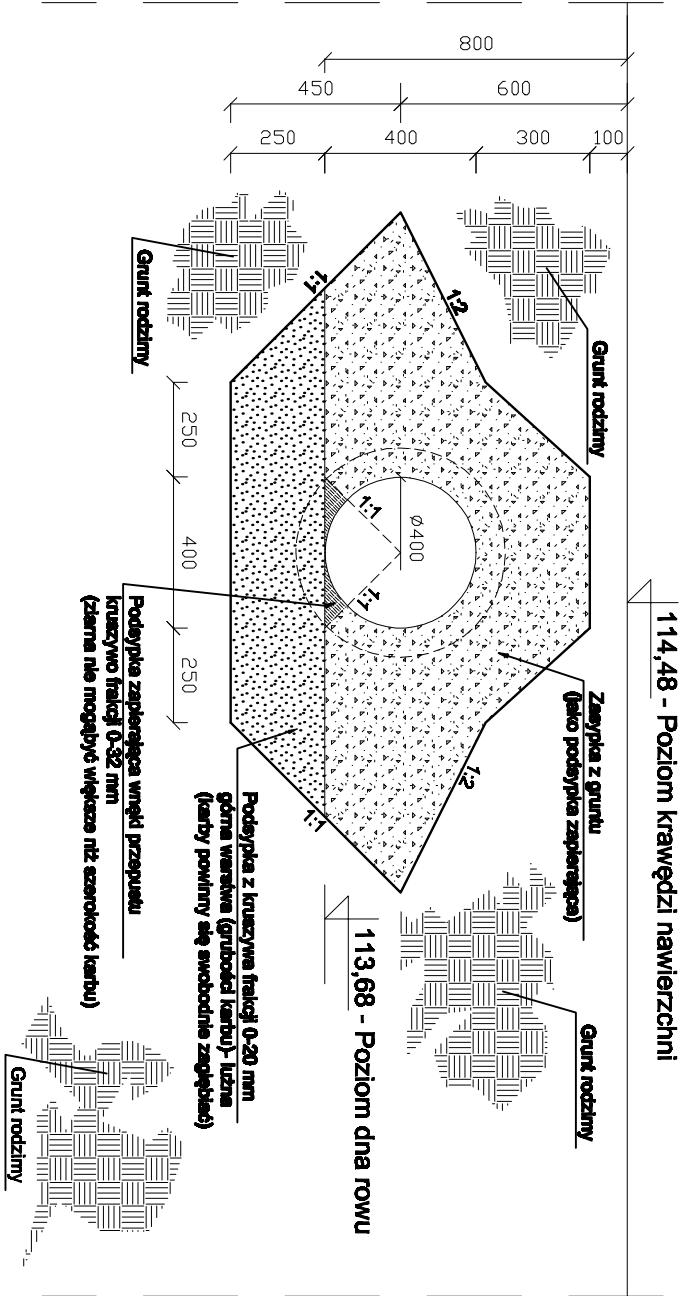

Widok wlotu/wylotu [mm]

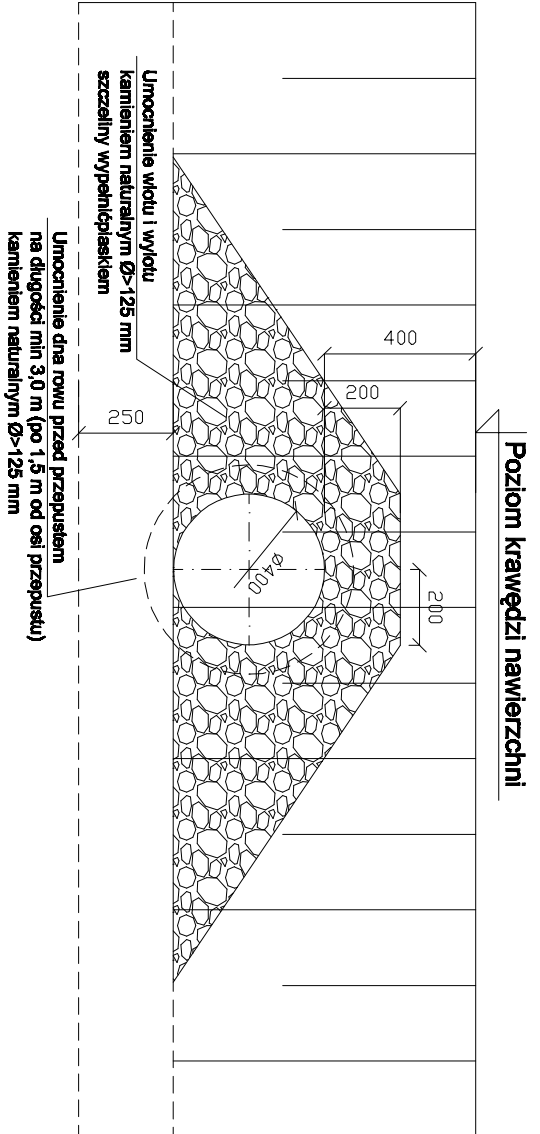

Przekrój podłużny [mm]

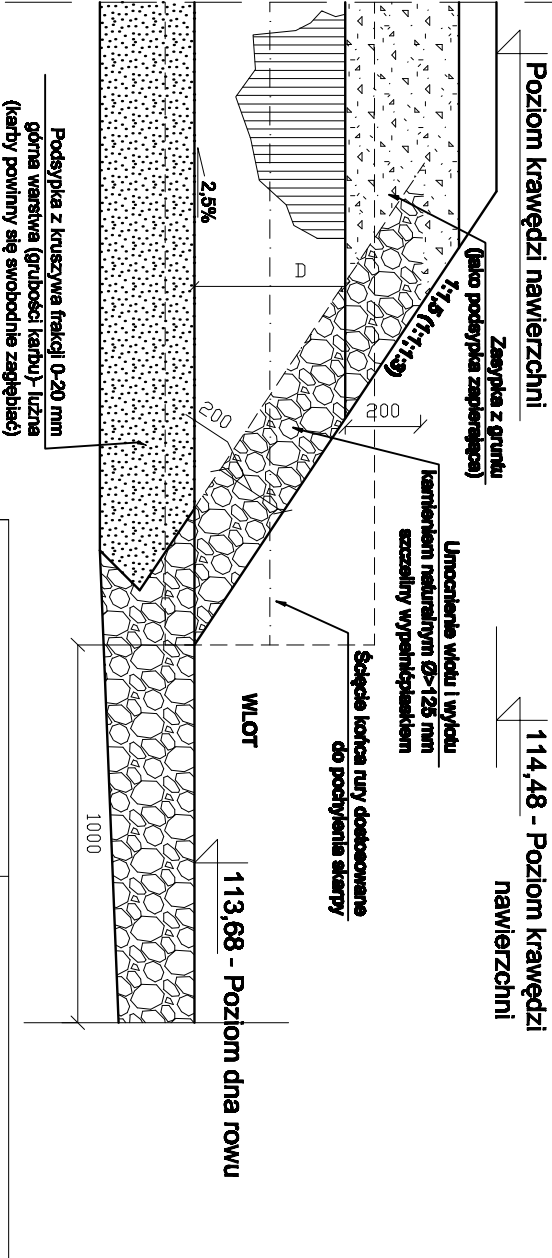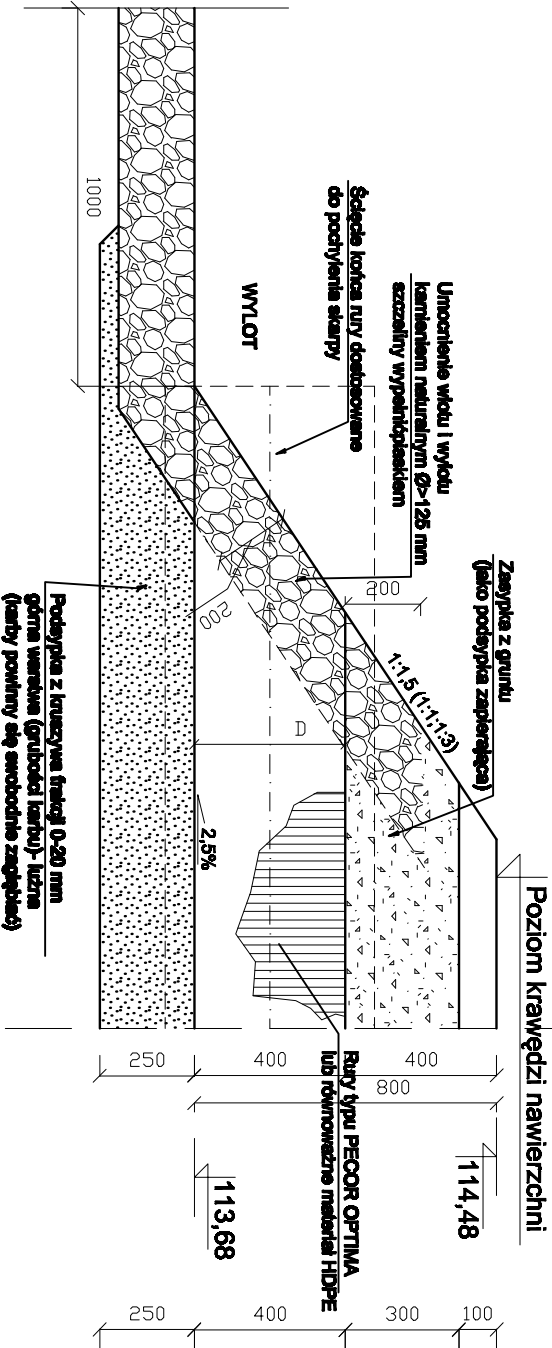

Kloda 49 B. 64-130 Rydzyna		TERMA Sp. z o.o.	
	Imię i nazwisko	Specjalność	Nr uprawnień
Projektant	mgr inż. Wiesław Furmaniak	konstrukcja	1647/94/I.o
Asystent	mgr inż. Tomasz Knop	konstrukcja	
Obiekt	Stacja uzdatniania wody w Jutrosinie		Nr rys.
Adres obiektu	Szymonki, 63-930 Jutrosin dz. nr ewid. 28, ark. map. 1		K-18
Tytuł rys.	Budowa przepustu z rur plastikowych (HDPE)		Skala 1:20/A3