



- 1 - Pompa LFP 100PJM230,
2 - Przepustnica ręczna DN125,
3 - Łącznik amortyzacyjny DN125,
4 - Zawór zwrotny kołnierzowy DN100,
5 - Redukcja SN154x2/128x2,
6 - Redukcja SN 128x2/104x2,

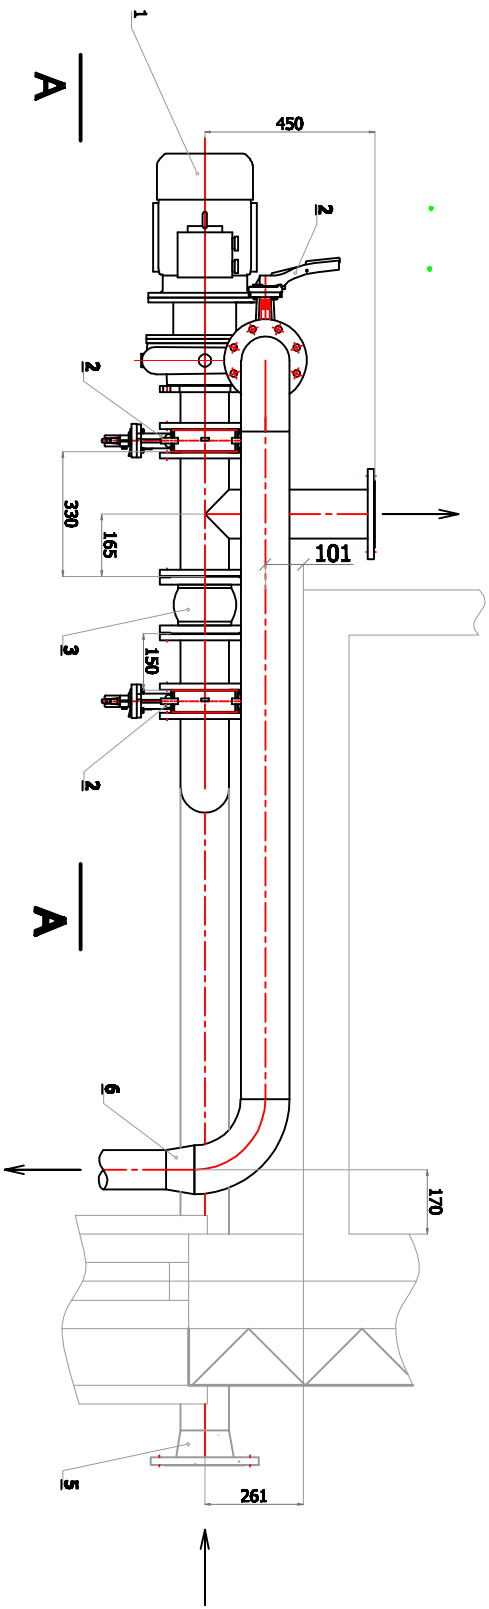

Kloda 49 B, 64-130 Rydzyna				
	Imię i nazwisko	Nr uprawnień	Data	Podpis
Projektant	mjr rz. Sylwia Mueller	WKP/0113/POOS/06	03.10	
Opracował	rz. Dariusz Wierdecki		03.10	
Sprawił	mjr rz. Sebastian Tomkowicz	WKP/0257/PWOS/05	03.10	
Opiek	Stacja Uzdatniania Wody Jutrosin		Nr rys.	
Adres obiektu	Szymbonki, 63-930 Jutrosin dz. nr ewid. 28, ark. map. 1		TS.08	
Typu rys.	POMPOWIA PŁUCZĄCA			
			Skala	1:20