


ZESTAWIENIE ELEMENTÓW		
NR.	NAZWA	ILOŚĆ
1	SUT	14
2	SUZ	7
3	PI	7
4	SP1	3
5	SP2	2
6	SP3	1

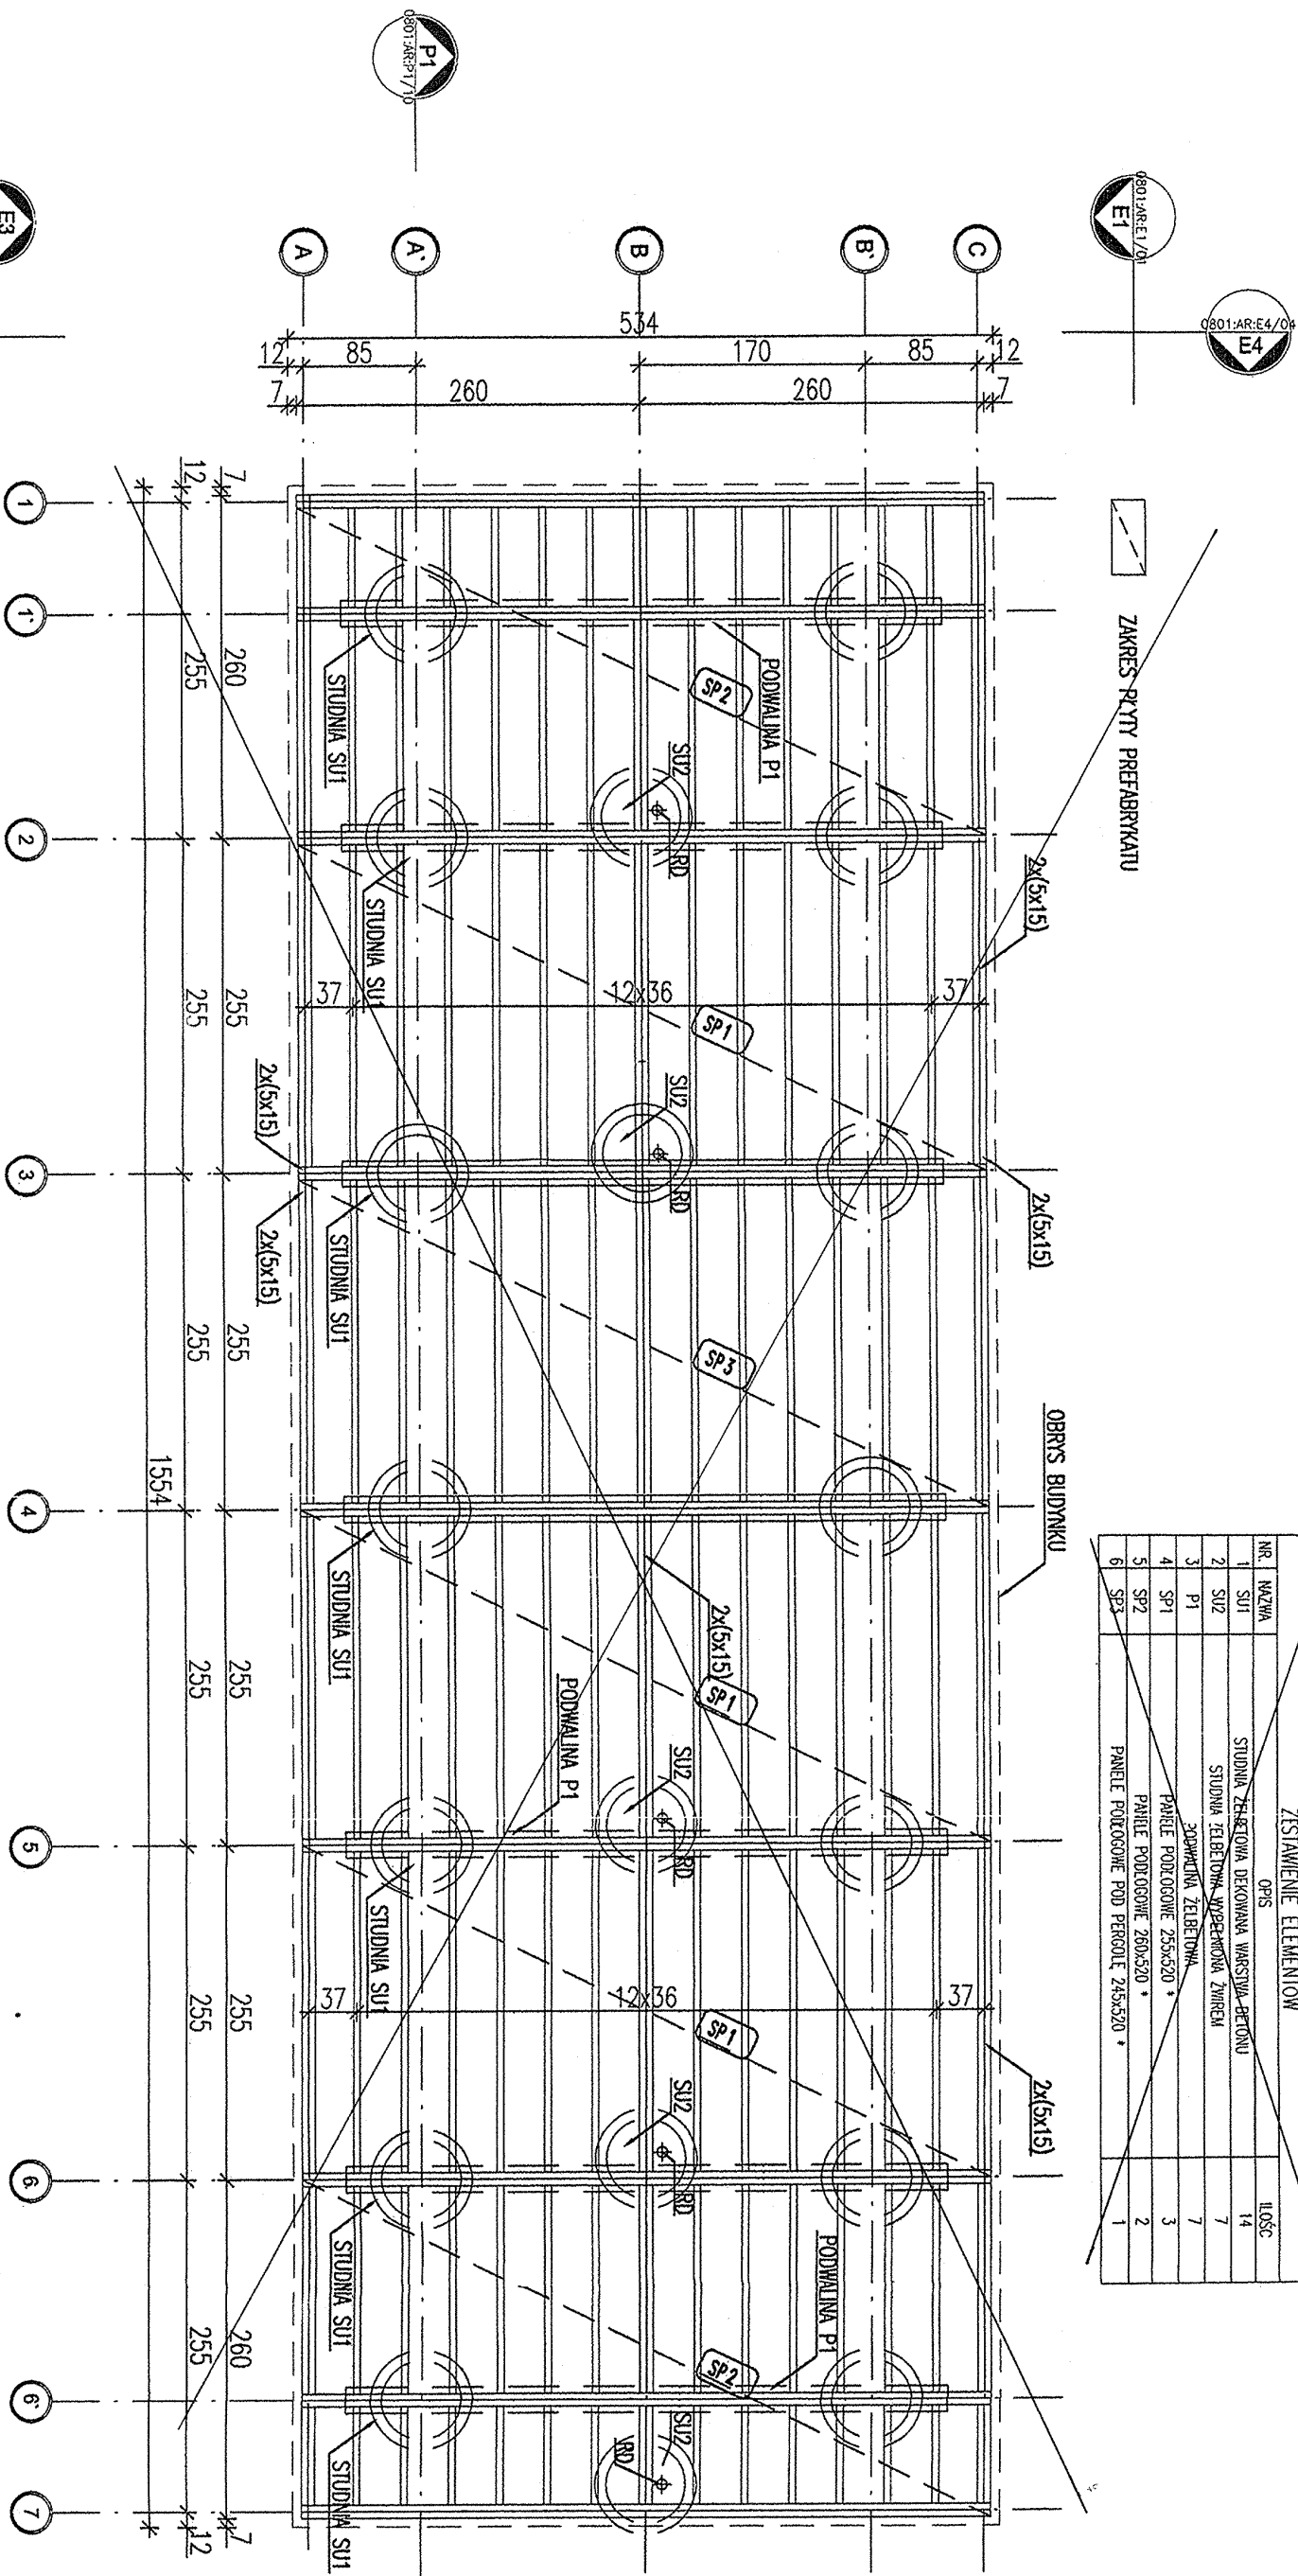

MODUŁOWY SYSTEM ZAPLECZA BOISK SPORTOWYCH "ORLIK 2012" - ADAPTACJA		Nazwa obiektu		Krzemieniano dz. 215/3 Adres	
PANELE PODŁOGOWE		Przedmiot rysunku		Gmina Krzemieniewo Inwestor	
Autor adaptacji		mgr inż. Janusz Szajac spec. konstrukc.		mgr inż. Janusz Szajac spec. konstrukc.	
Data : 05.2008		05.2008		05.2008	

*UWAGA:Wymiary przykładowe mogą ulec zmianie w zależności od warunkowań miejscowych, rozwiązanie pozostawia się do wyboru przez Inwestora oraz Projektanta przystosowującego projekt do warunków miejscowych. Przy wyborze rozwiązań należy przestrzegać prawa budowlanego, praw pokrewnych i szczegółnych oraz kierować się wiedzą techniczną, rozwiązania muszą uwzględniać minimalne wielkości pomieszczeń zapisane w prawie budowlanym oraz prawach pokrewnych

UWAGA :
- WYKONAĆ WG PROJEKTU ZAMIENNEGO RYS.2

zobowiązanie:
ORLIK 2012
MODUŁOWY SYSTEM ZAPLECZA BOISK SPORTOWYCH

inwestor: WYKONANO NA ZAMÓWIENIE MINISTERSTWA SPORTU

główny projektant/wykonawca projektu:

Kulczyński Architekt



ul. Żurawia 4 m. 2. 00-018 WARSZAWA
tel./fax 827 29 18 tel. 828 22 00

autorzy:

projektant główny: arch. Bogdan Kulczyński
projektant: arch. Marek Michalski
MA/012003, MA-1480

temat rysunku:

WERSJA STANDARD +
PANELE PODŁOGOWE

arch. Władysław Wójcik
Upr. bud. MA/012003

branża: ARCHITEKTURA

opracował: arch. Łukasz Milewski

opracował: arch. Łukasz Milewski

projekt ARCHITEKTONICZNO-BUDOWLANY

nr projektu: 08.01 ABW S+ AR-02-03 - 08.04 1/1 1:50