


UWAGI :  
- WYKONAĆ WG PROJEKTU ZAMIENNEGO RYS.5

ZESZUMIENIE ELEMENTÓW			
NR.	NAZWA	OPS.	ILUŚĆ
1	PO	SMETLIK DACHOWY 2 KOLANOWA, AMBROZIA	10
2	WN	WENTYLATOR KIERUNKOWY	10
3	WN	WENTYLATOR WENTYLOWY	10
4	WD	WROSI DACHOWY	5

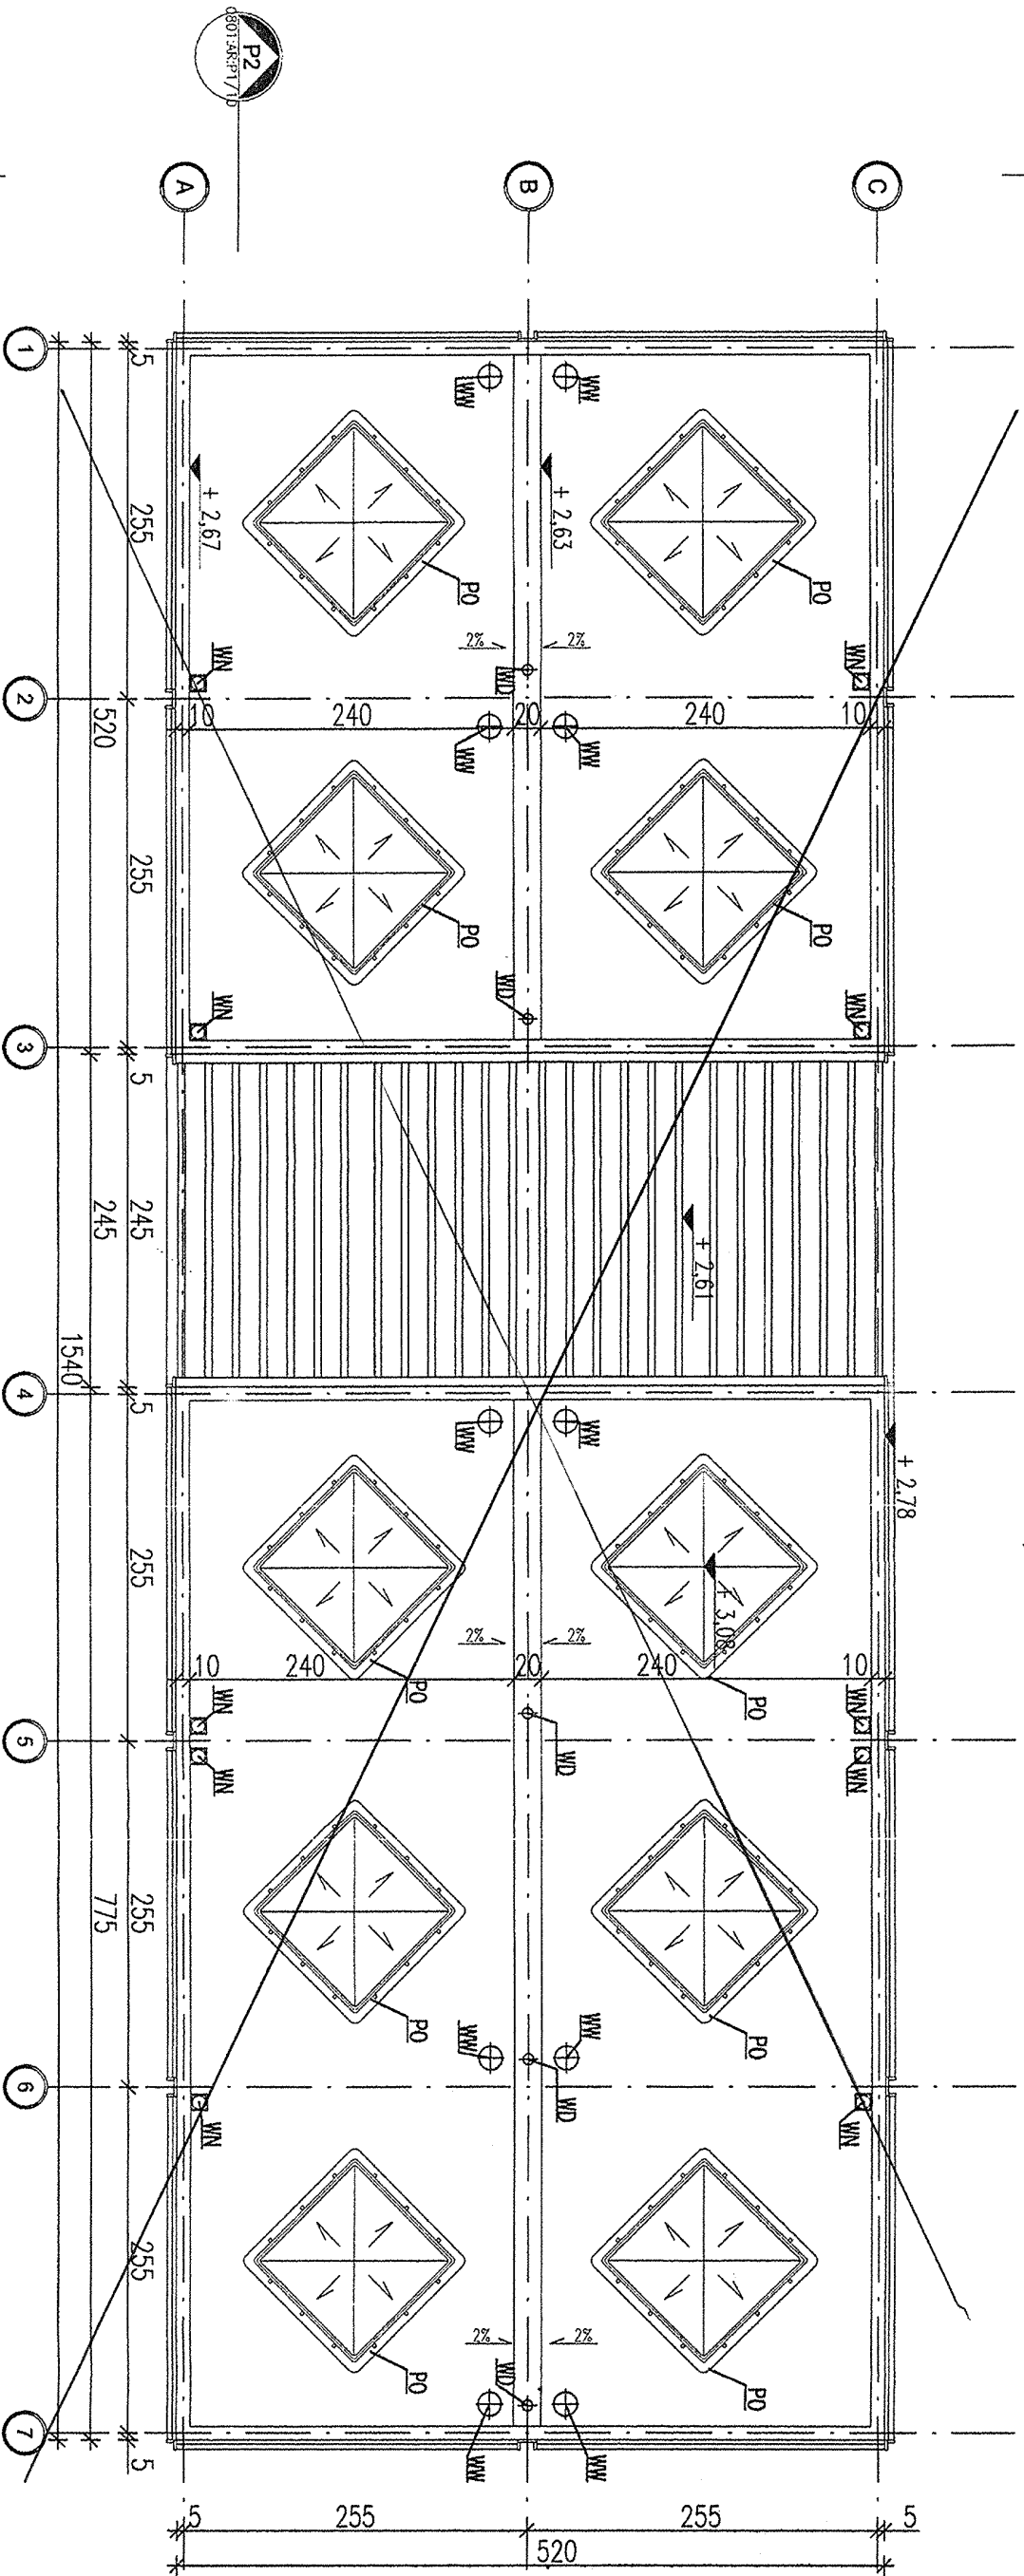

MODUŁOWY SYSTEM ZAPLECZA BOISK SPORTOWYCH "ORLIK 2012" - ADAPTACJA		Krzemieńsko dz.215/3 Agdes	
RZUT DACHU		Gmina Krzemieniewo Inwestor	
Przedmiot rysunku		Janusz Janak	
Autor adaptacji		mgr inż. Janusz Janak	
Data :		05.2008	

\*UWAGA:Wymiary przykładowe mogą ulec zmianie w zależności od uwarunkowań miejscowych, rozwiązanie pozostawia się do wyboru przez Inwestora oraz Projektanta przystosowującego projekt do warunków miejscowych. Przy wyborze rozwiązań należy przestrzegać prawa budowlanego, praw pokrewnych i szczególnych oraz kierować się wiedzą techniczną, rozwiązania muszą uwzględniać minimalne wielkości pomieszczeń zapisane w prawie budowlanym oraz prawach pokrewnych

zodone:  
ORLIK 2012  
MODUŁOWY SYSTEM ZAPLECZA BOISK SPORTOWYCH

inwestor: WYKONANO NA ZAMÓWIENIE MINISTERWA SPORTU

generalny projektant/wykonawca projektu:

Kulczyński Architekt



ul. ŻGODA 4 m. 2 00-018 WARSZAWA

tel./fax 827 29 16 tel. 828 22 00

autorzy:

ROGODAN KULCZYŃSKI

projektant generalny: arch. Bogdan Kulczyński

projektanci: arch. Bogdan Kulczyński

MAO1203, MA-1480

temat rysunku:

WERSJA STANDARD +

RZUT DACHU

arch. Marek Janowski

Pr. bryl. MAO1203

bronzo:

ARCHITEKTURA

foze:

PROJEKT ARCHITEKTONICZNO-BUDOWLANY

syndryt: arch. Maksymilian Zolowski

arch. Maksymilian Zolowski

pr. bryl. MA-1859

nr projektu: indeks: fozy: obiekt: nr rysunku:

08.01 ABW S+ AR-02-06 -

rewizja: data edycji: orkus: skalo:

08.04 1/1 1:50