


Przekrój normalny (Przykład)

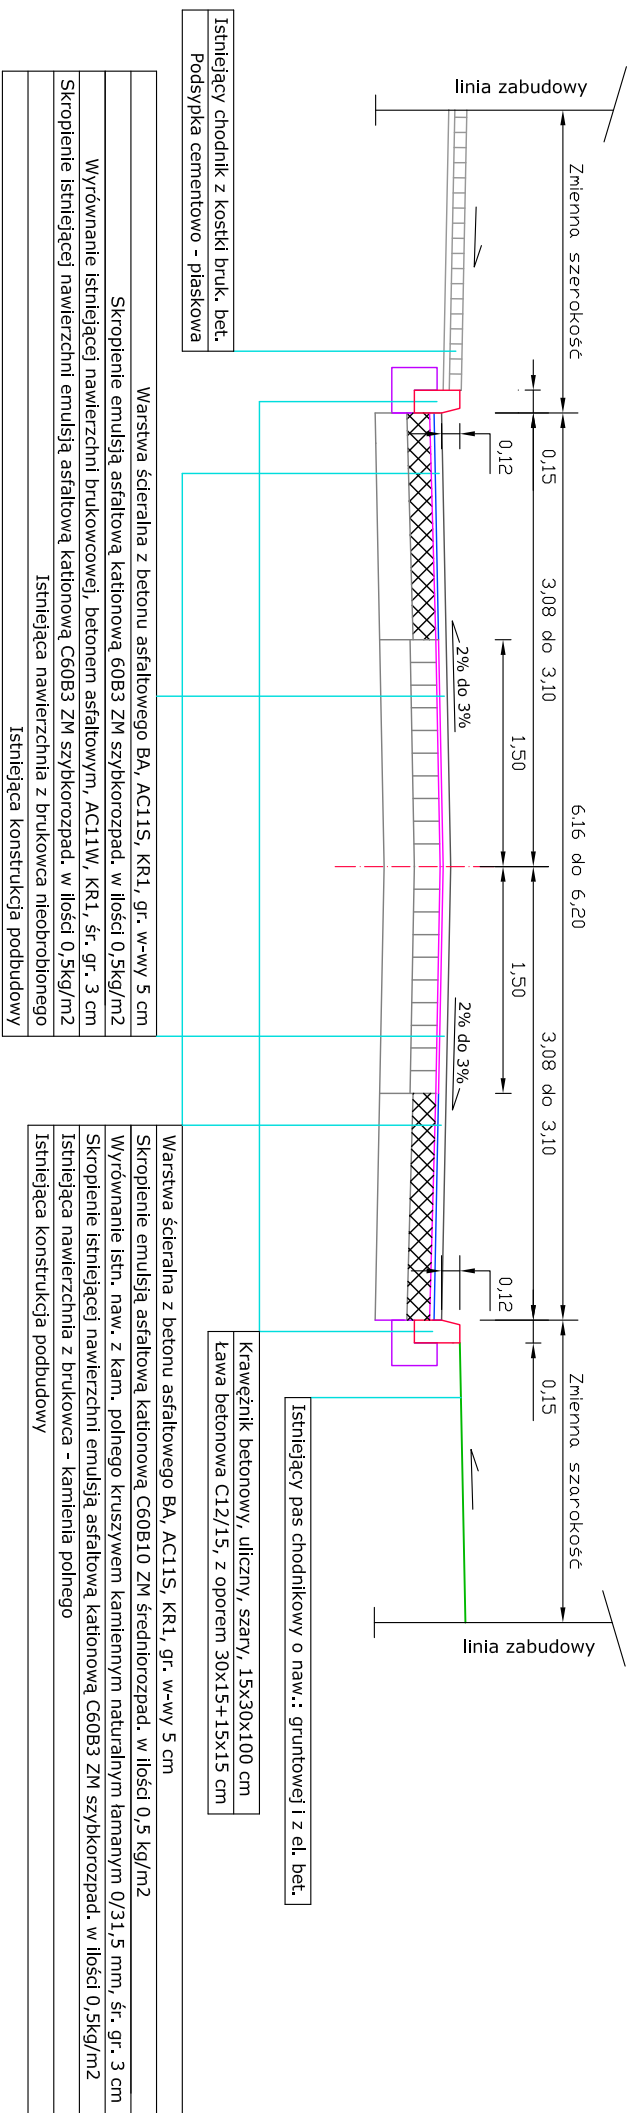

ZDZISŁAW OLEJNIK				
BIURO PROJEKTOWE DROGOWNICTWA "RONDO"				
63-900 Rawicz, ul. Józefa Miedzińskiego 6H/10, (telefony 65-5454066)				
Adres obiektu		Oddinek drogi gminnej w Dubinie (dz. nr ewid. 1186).		
Nazwa zadania		Przebudowa odcinka drogi gminnej w Dubinie		
Rysunek		PRZEKRÓJ NORMALNY		
Funkcja		Tytuł, imię i nazwisko	Specjalność	Zakres
Projektant		Inż. Zdzisław Olejnik	Konstrukcyjno - inżynierska	Wskazany w decyzji
		Nr upr. bud.	Podpis	
		Data oprac.	03.2017	
		Skala	1 : 50	
		Rysunek nr	3	
		863/66/10		