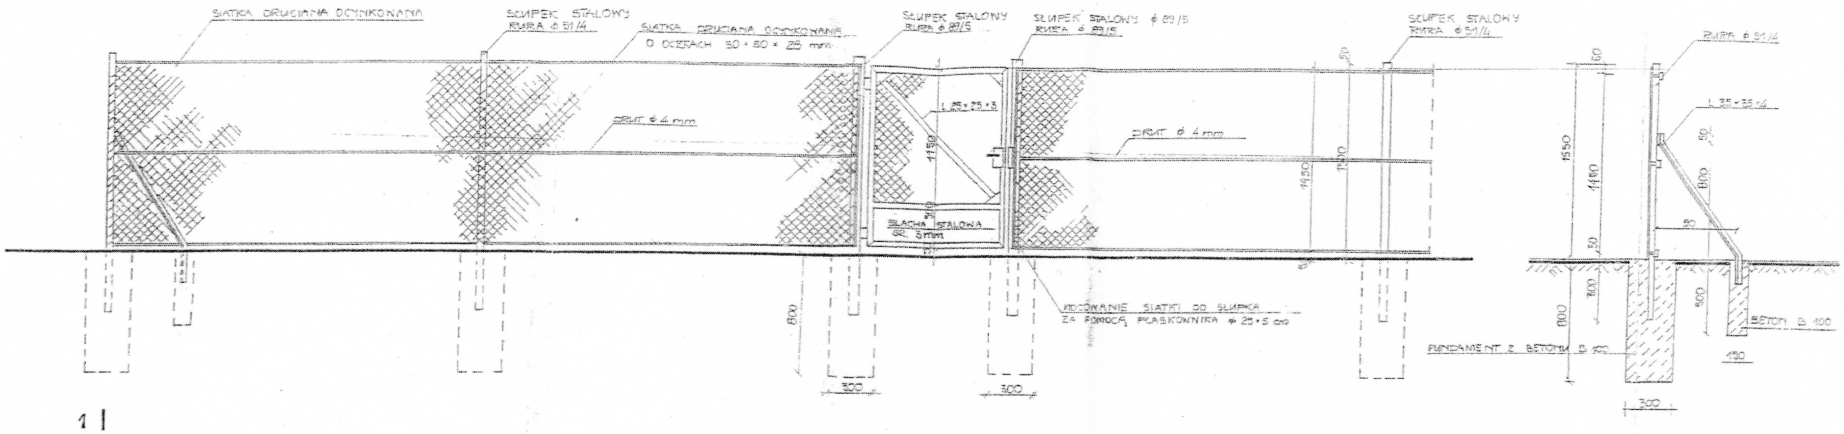

1 | PRZEKRÓJ 1-1

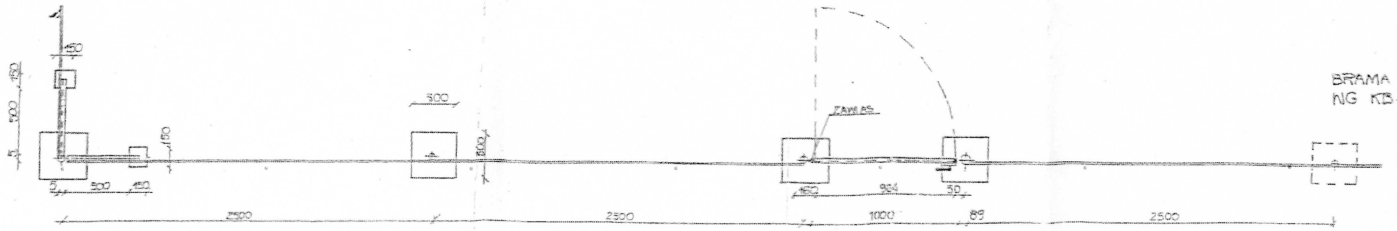

1 |

Nazwa obiektu	**KANALIZACJA SANITARNA I SIEĆ WODOCIĄGOWA przy ulicy Izydora Kaminiarza w JUTROSINIE**			
Adres	**JUTROSIN, ul. Izydora Kaminiarza**			
Przedmiot rysunku	**OGRODZENIE PRZEPOMPOWNI ŚCIEKÓW**			
Data : 2017r.	**Imię Nazwisko**	**nr upr.**	**Podpis**	**Skala :**
Projektant :	**Alicja Skrzypczak**	**1026/87 spec. inst.-inż.**		
Projektant :				**Nr rys.**
Sprawdził :	**mgr inż. Waldemar Dobiała**	**1555/92 spec. inst.-inż.**		**7**