


**Wojewódzki Urząd Ochrony Zabytków  
w Poznaniu  
Delegatura w Lesznie  
Pl. Komeńskiego 6 , 64-100 Leszno  
Le-WA.5183.4212.2.2019**

Leszno, 21 sierpnia 2019 r.

**Gmina Jutrosin  
Rynek 26  
63-930 Jutrosin  
pełnomocnik:  
Pan Witold Sobczak  
Biuro Projektowe Witold Sobczak  
ul. Wołodyjowskiego 23  
64-100 Leszno**

W odpowiedzi na pismo z dnia 05.08.2019 r., data wpływu 05.08.2019 r. tut. Urząd uzgadnia bez uwag przedmiotową inwestycję i informuje, że podczas prac ziemnych związanych z budową sieci kanalizacji sanitarnej na dz. nr ewid. 15, 28 obręb Szymonki, gm. Jutrosin, pow. rawicki woj. wielkopolskie nie ma konieczności prowadzenia badań archeologicznych.

Jednocześnie Wielkopolski Wojewódzki Konserwator Zabytków przypomina, że w przypadku natrafienia w trakcie prowadzenia robót ziemnych na przedmiot, co do którego istnieje przypuszczenie, iż jest on zabytkiem, jest obowiązany zgodnie z art. 32 ust. 1 ustawy o ochronie zabytków i opiece nad zabytkami „1) wstrzymać wszelkie roboty mogące uszkodzić lub zniszczyć odkryty przedmiot 2) zabezpieczyć przy użyciu dostępnych środków, ten przedmiot i miejsce jego odkrycia; 3) niezwłocznie zawiadomić o tym właściwego konserwatora zabytków, a jeśli nie jest to możliwe, właściwego wójta [...]”.

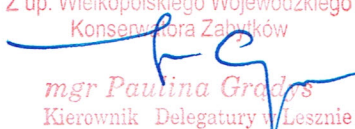Z up. Wielkopolskiego Wojewódzkiego  
Konserwatora Zabytków  
  
mgr Paulina Graczyk  
Kierownik Delegatury w Lesznie

**Załączniki:**


1. Informacja o prywatności
2. mapa w skali 1:500

**Otrzymują:**

1. Adresat
2. a/a DO

Sprawę prowadzi Daria Olejniczak tel. 65 5299383/18

*Administratorem Pani/Pana danych osobowych jest Wielkopolski Wojewódzki Konserwator Zabytków. Dalsze informacje dotyczące ochrony Pani/Pana danych osobowych znajdują się na stronie WWW pod adresem: <http://poznan.wuoz.gov.pl/ochrona-danych-osobowych-0>*

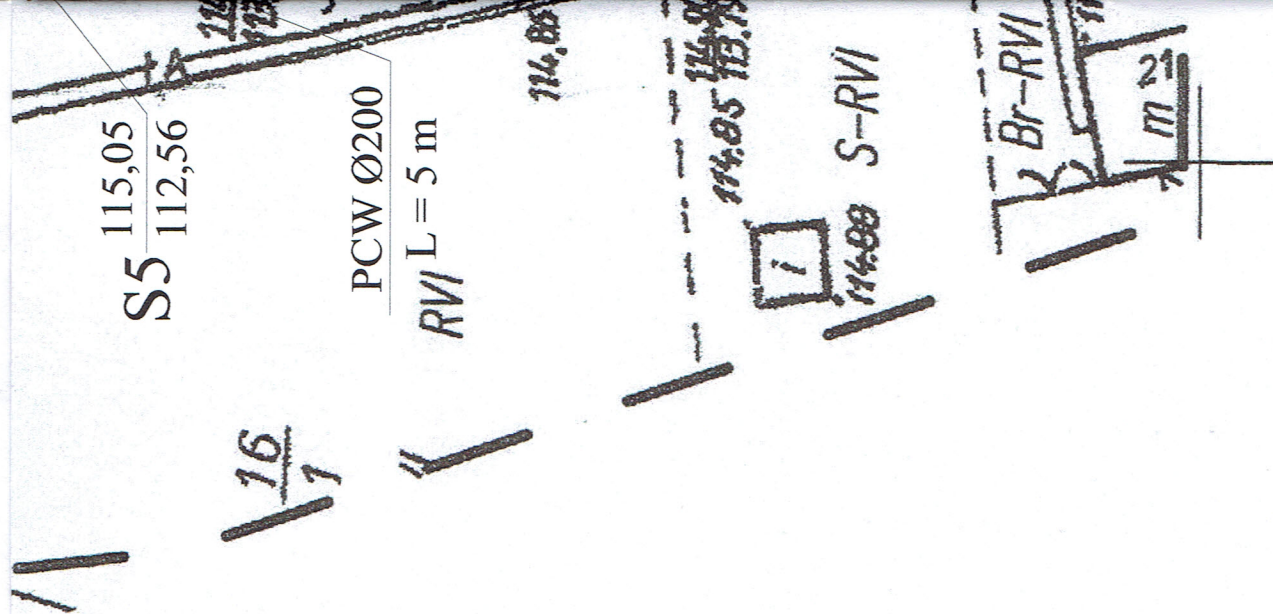

Wojewódzki Urząd  
Ochrony Zabytków w Poznaniu  
Delegatura w Lesznie  
Pl. Komeńskiego 6, 64-100 Leszno  
Tel. 65-529-93-83, tel./fax 65-529-92-83  
NIP 778-10-33-738 REGON 004847816

Załącznik do pozwolenia/postanowienia/pisma  
nr. Le-104.5183.4212.2.2019  
z dnia 01.08.2019r.

Temat Budowa kanalizacji sanitarnej w m. Szymonki		
Tytuł rys. Zagospodarowanie terenu		Data 2019 r.
Inwestor Gmina Jutrosin		Skala 1:500
Projektował mgr inż. Witold Sobczak nr upr. 1556/92 Lo spec.inst.-inż.	Podpis	Nr rys.  1
Asystent projektanta inż. Adam Sobczak	Podpis	
Sprawdził inż. Lech Przybylak nr upr. 408/82 Lo spec.inst.-inż.	Podpis	