


UWAGA:
 Profile prętów zastąpić blachą gr. 5 mm.
 WI - Włocieńce zblępowe 24 x 24 cm z kolumny CI 6201 (B20) zbrojony
 prętem 4 x Ø12 (stal S40S); sztywność 085 co 25 cm (stal S10-S)

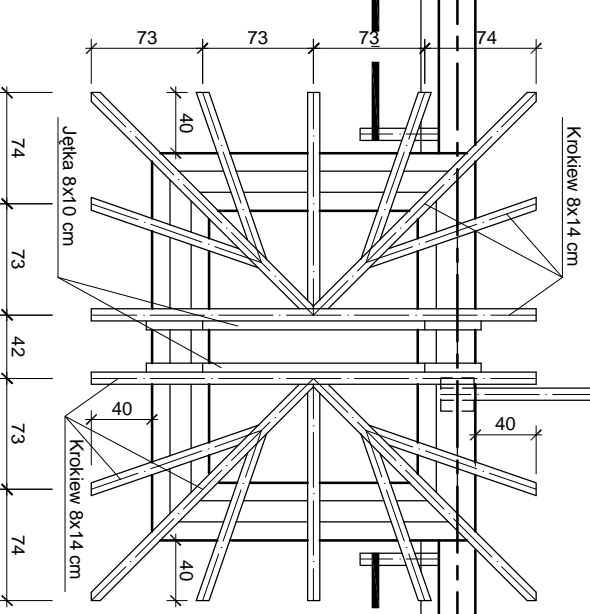

| | | |
|--|--|---|
| NIERUCHOMOŚCI AZYMUT Koleczko & Węclás 63 - 800 Rawicz, ul. Piłsudskiego nr 5 tel./fax(0-65) 545 - 33 - 36 | | Rysunek nr 5 Akusz nr 46 |
| OBIEKT RYSUNEK ADRES BUDOWY INWESTOR | BUDYNEK REMIZY STRAŻACKIEJ RZUT KONSTRUKCJI DACHU dz. nr 1/207, Sierpczno Olsztyńska Stara Piłsna w Sierpczynie 63-800 Jankowice | Skala: 1:50 Data: 13.07.2009r |
| Student: Projekt budowlany Autor projektu: Inż. inż. arch. Dorota Duda Projektował: Inż. inż. arch. Mirosław Węclás | Branża: Konstrukcja Upr. nr 06/05/00A Upr. nr 1685/94L0 | |
| Sprawdził: Inż. inż. Mirosław Stachowiński | Upr. nr 152/192L0 | |