


B-B

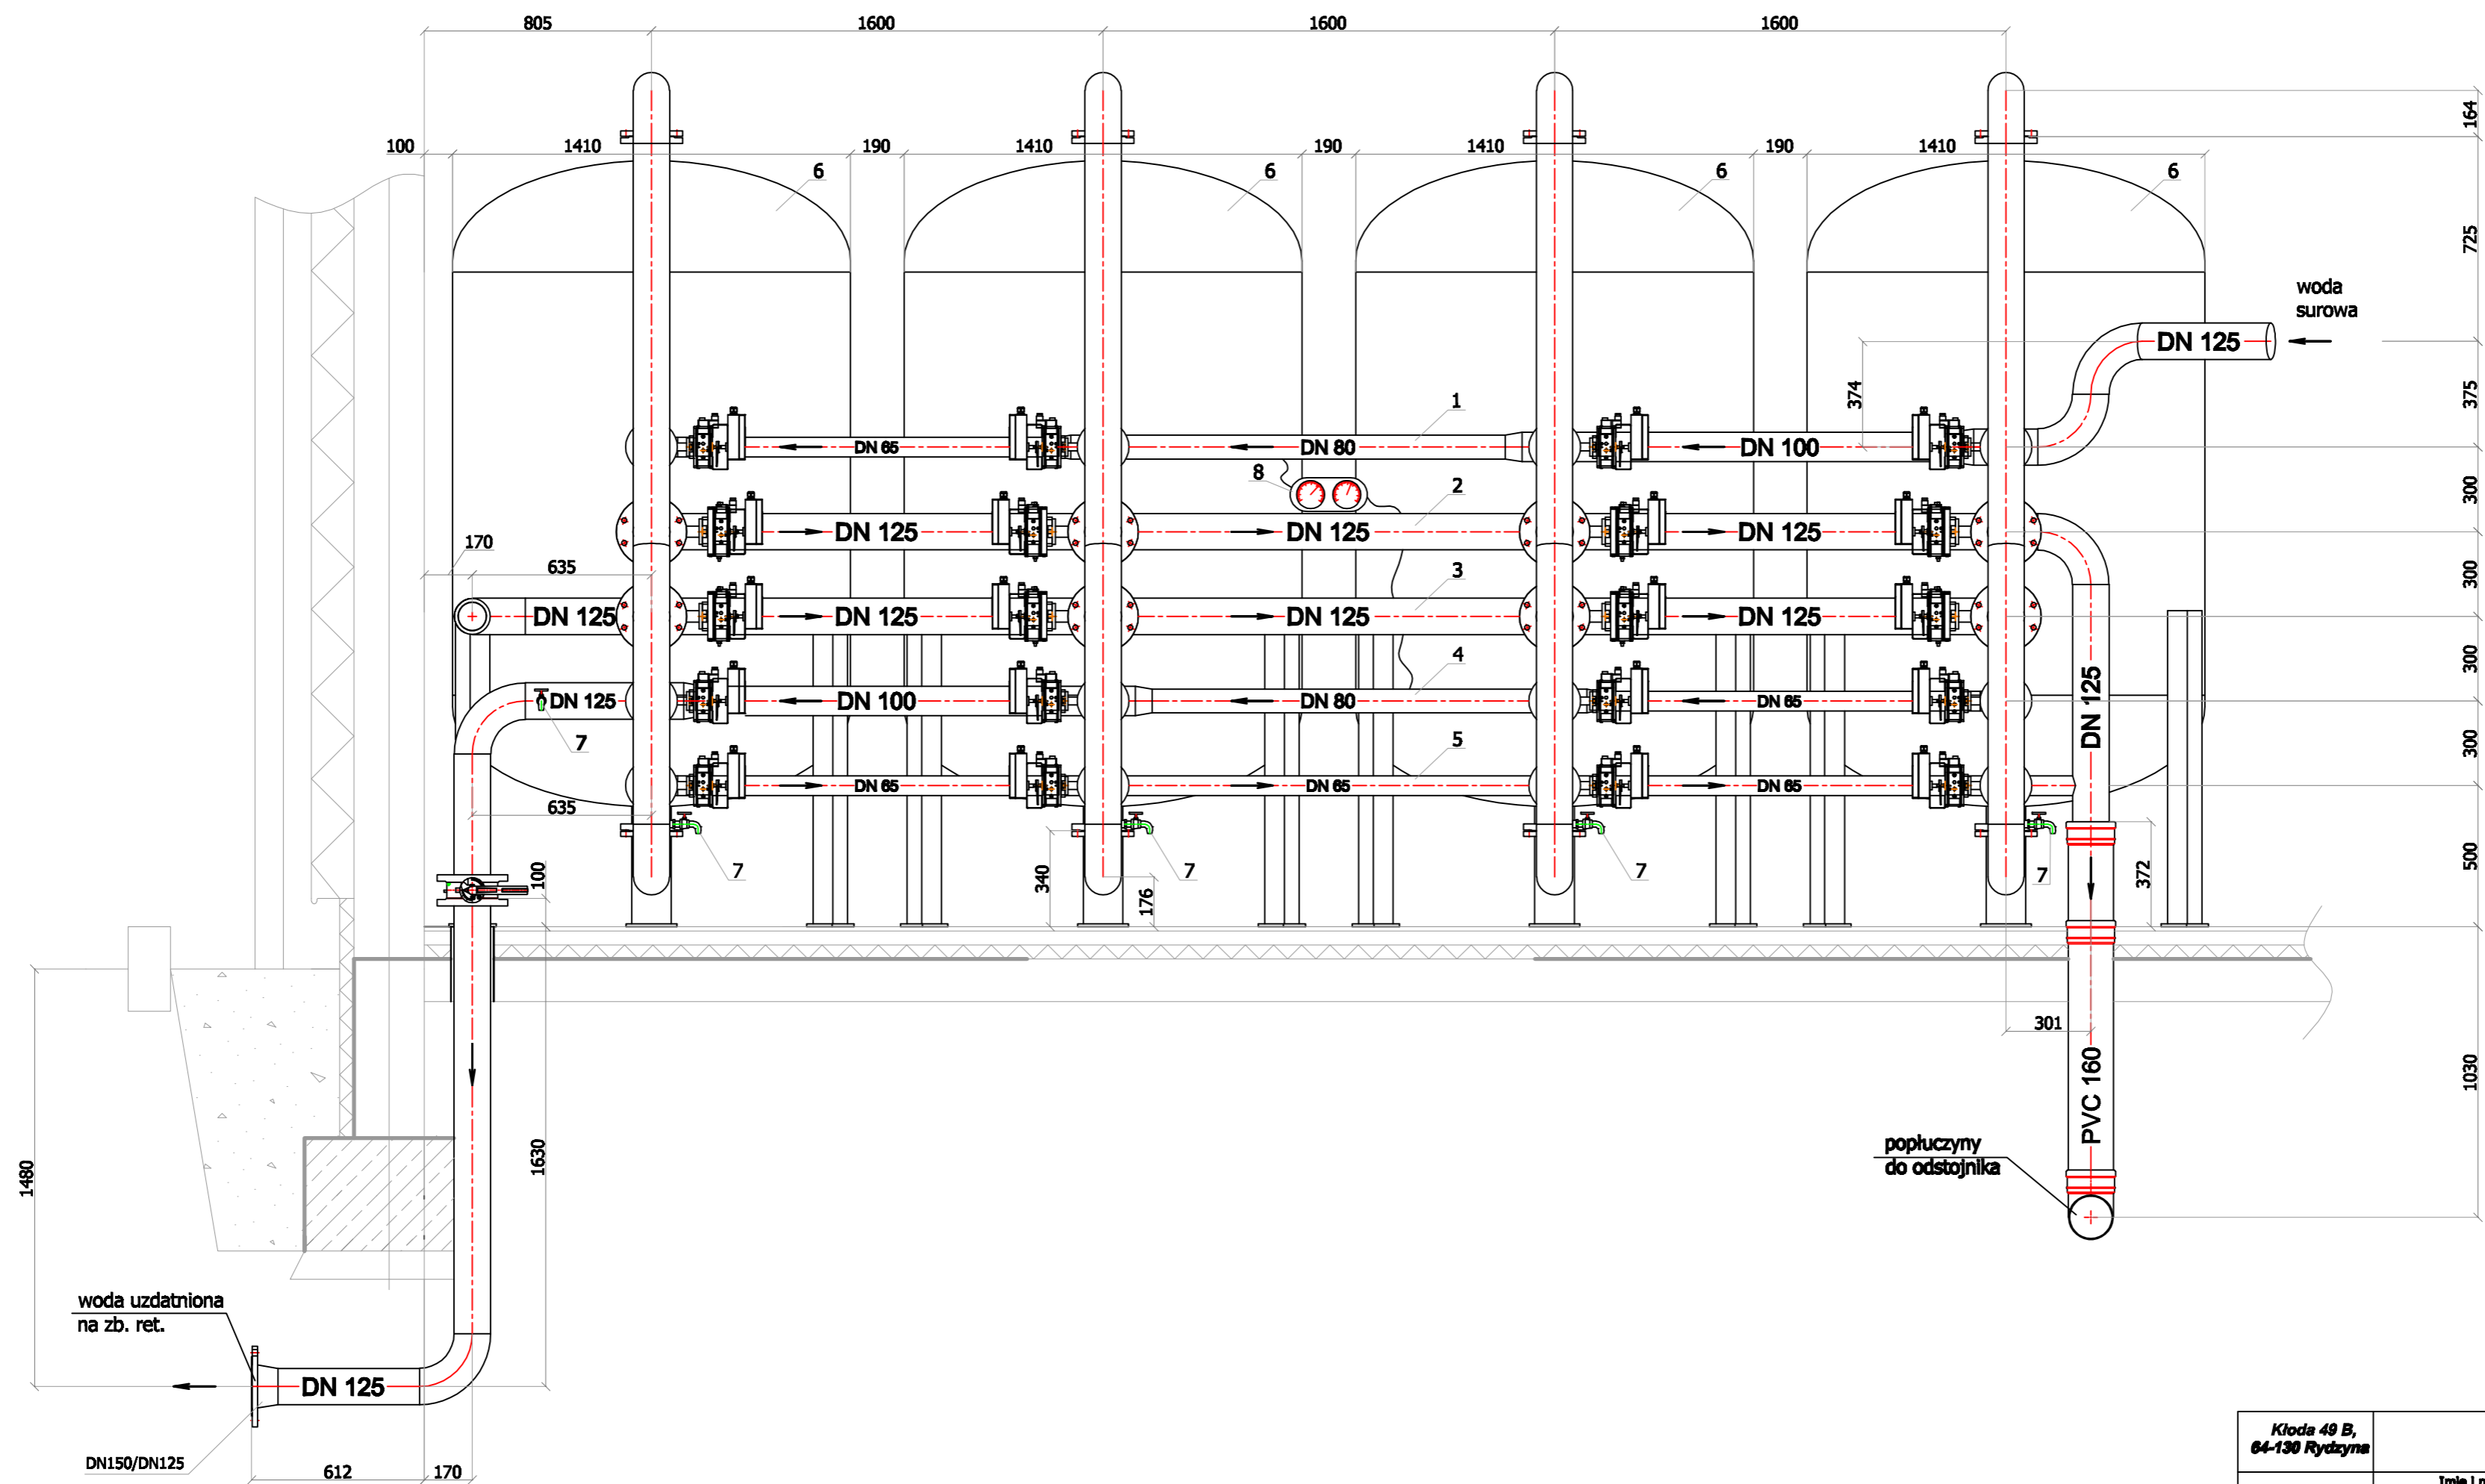

- 1 - Kolektor wody surowej
- 2 - Kolektor popłuczyn
- 3 - Kolektor wody do płukania
- 4 - Kolektor wody uzdatnionej
- 5 - Kolektor wody spustowej
- 6 - Zbiornik filtracyjny JFG1400
- 7 - Kurek czerpialny
- 8 - Manometry

Kłoda 49 B, 64-130 Rydzyna		TERC Sp. z o.o.		
	Imię i nazwisko	Nr uprawnień	Data	Podpis
Projektant	mgr inż. Sylwia Mueller	WKP/0113/POOS/06	03.10	
Opracował	inż. Dariusz Wenderki		03.10	
Sprawdził	mgr inż. Sebastian Tomkowiak	WKP/0257/PWOS/05	03.10	
Obiekt	Stacja Uzdatniania Wody Jutrosin			Nr rys.
Adres obiektu	Szymonki, 63-930 Jutrosin dz. nr ewid. 28, ark. map. 1			TS.06
Tytuł rys.	PRZEKRÓJ B-B - CIĄG FILTRACYJNY			Skala 1:20