


BIURO PROJEKTÓW I REALIZACJI INŻYNIERII OCHRONY ŚRODOWISKA WIN				
Temat	KANALIZACJA SANITARNA I SIĘĆ WODOCIĄGOWA przy ul. Izzydora Kaminiarza w Jutrosinie			
Typ i rys.	PROFIL SIECI KANALIZACYJNEJ			Data 2017 r
Inwestor	GMINA JUTROSIN			Skala 1:500
Projektował Alicja Skrzypczak nr upr. 1026/87 spec.inst.-inż.	Podpis		3	
Projektował	Podpis			
Skontrolował mgr. inż. Waldemar Dobiała nr upr. 1555/92 spec.inst.-inż.	Podpis			

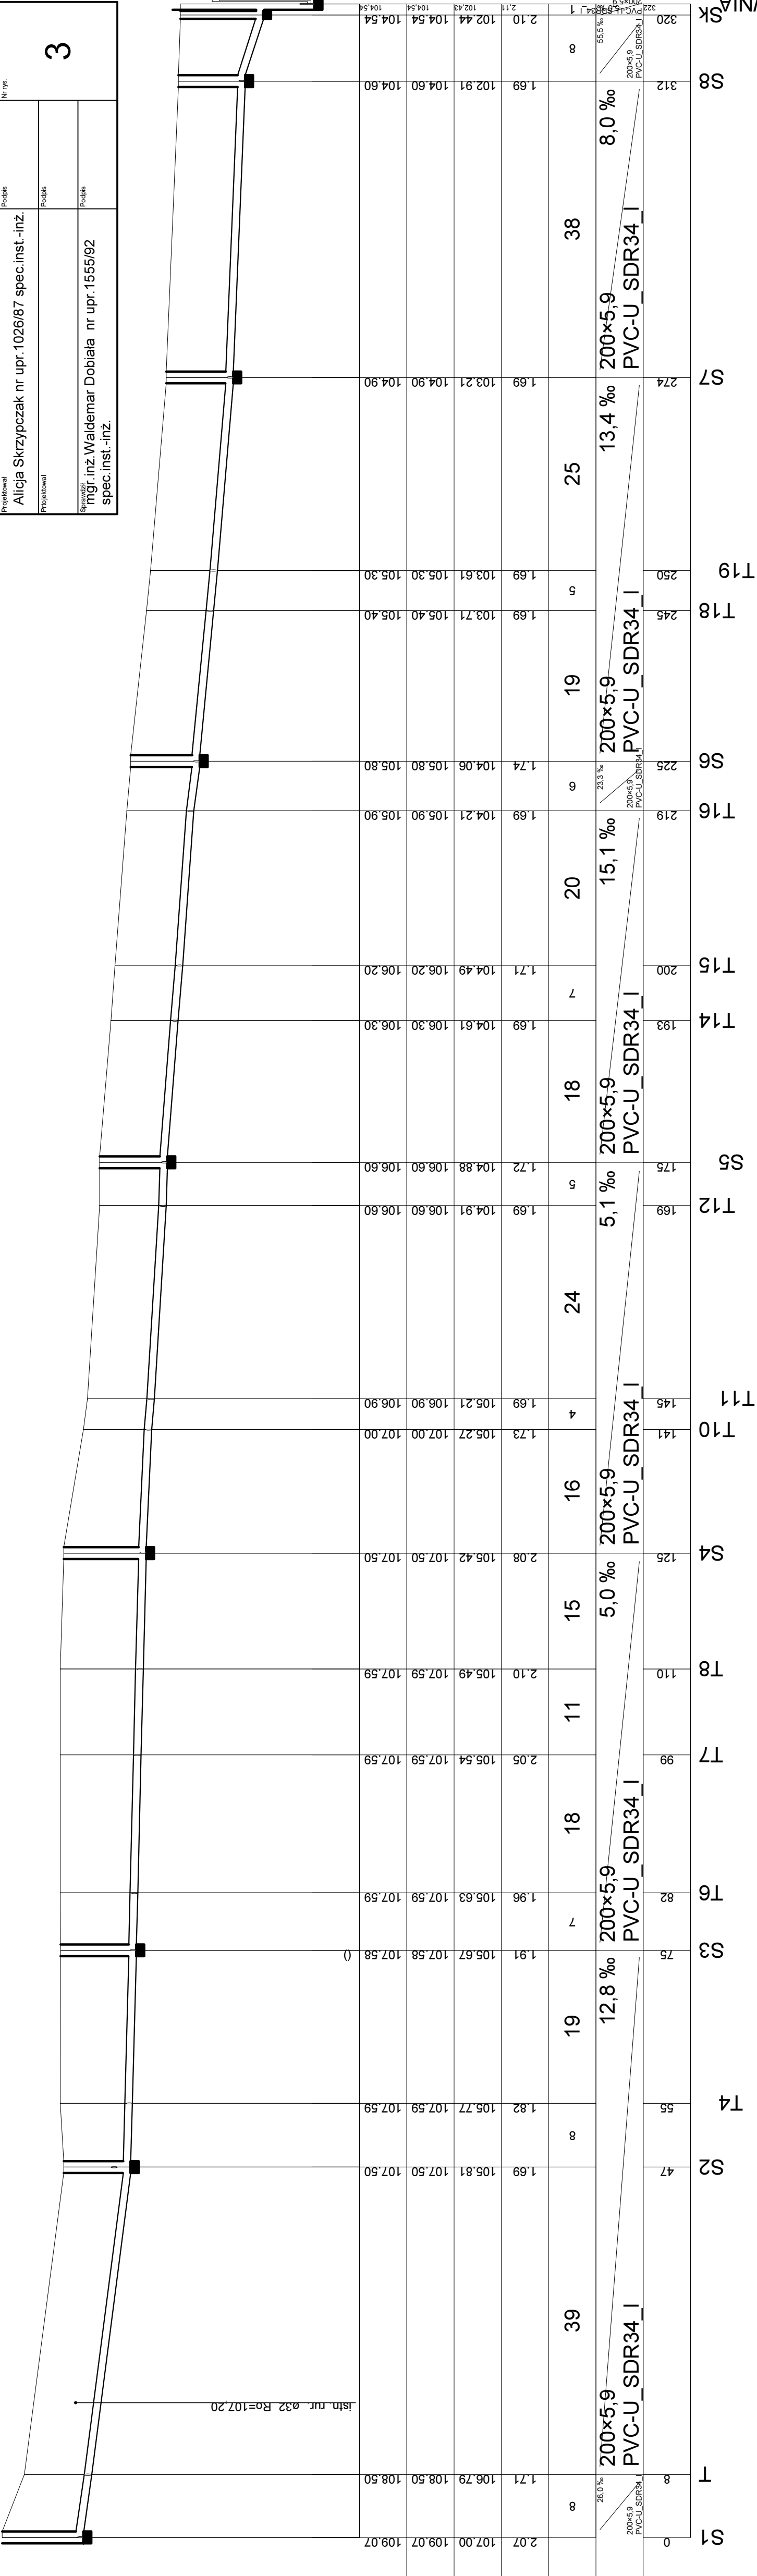

Poziom porównawczy 100,00 m n.p.m.

Rzędna terenu projektowanego	109.02	109.02
Rzędna terenu istniejącego	109.02	109.02
Rzędna dna kanału	107.29	107.33
Zagłębienie dna kanału [m]	1.73	1.69
Odległości [m]	7	7
Srednice, material	Spadek	
Długość trasy [m]	0	7

S0 istn SR

POMPOWNIASK